
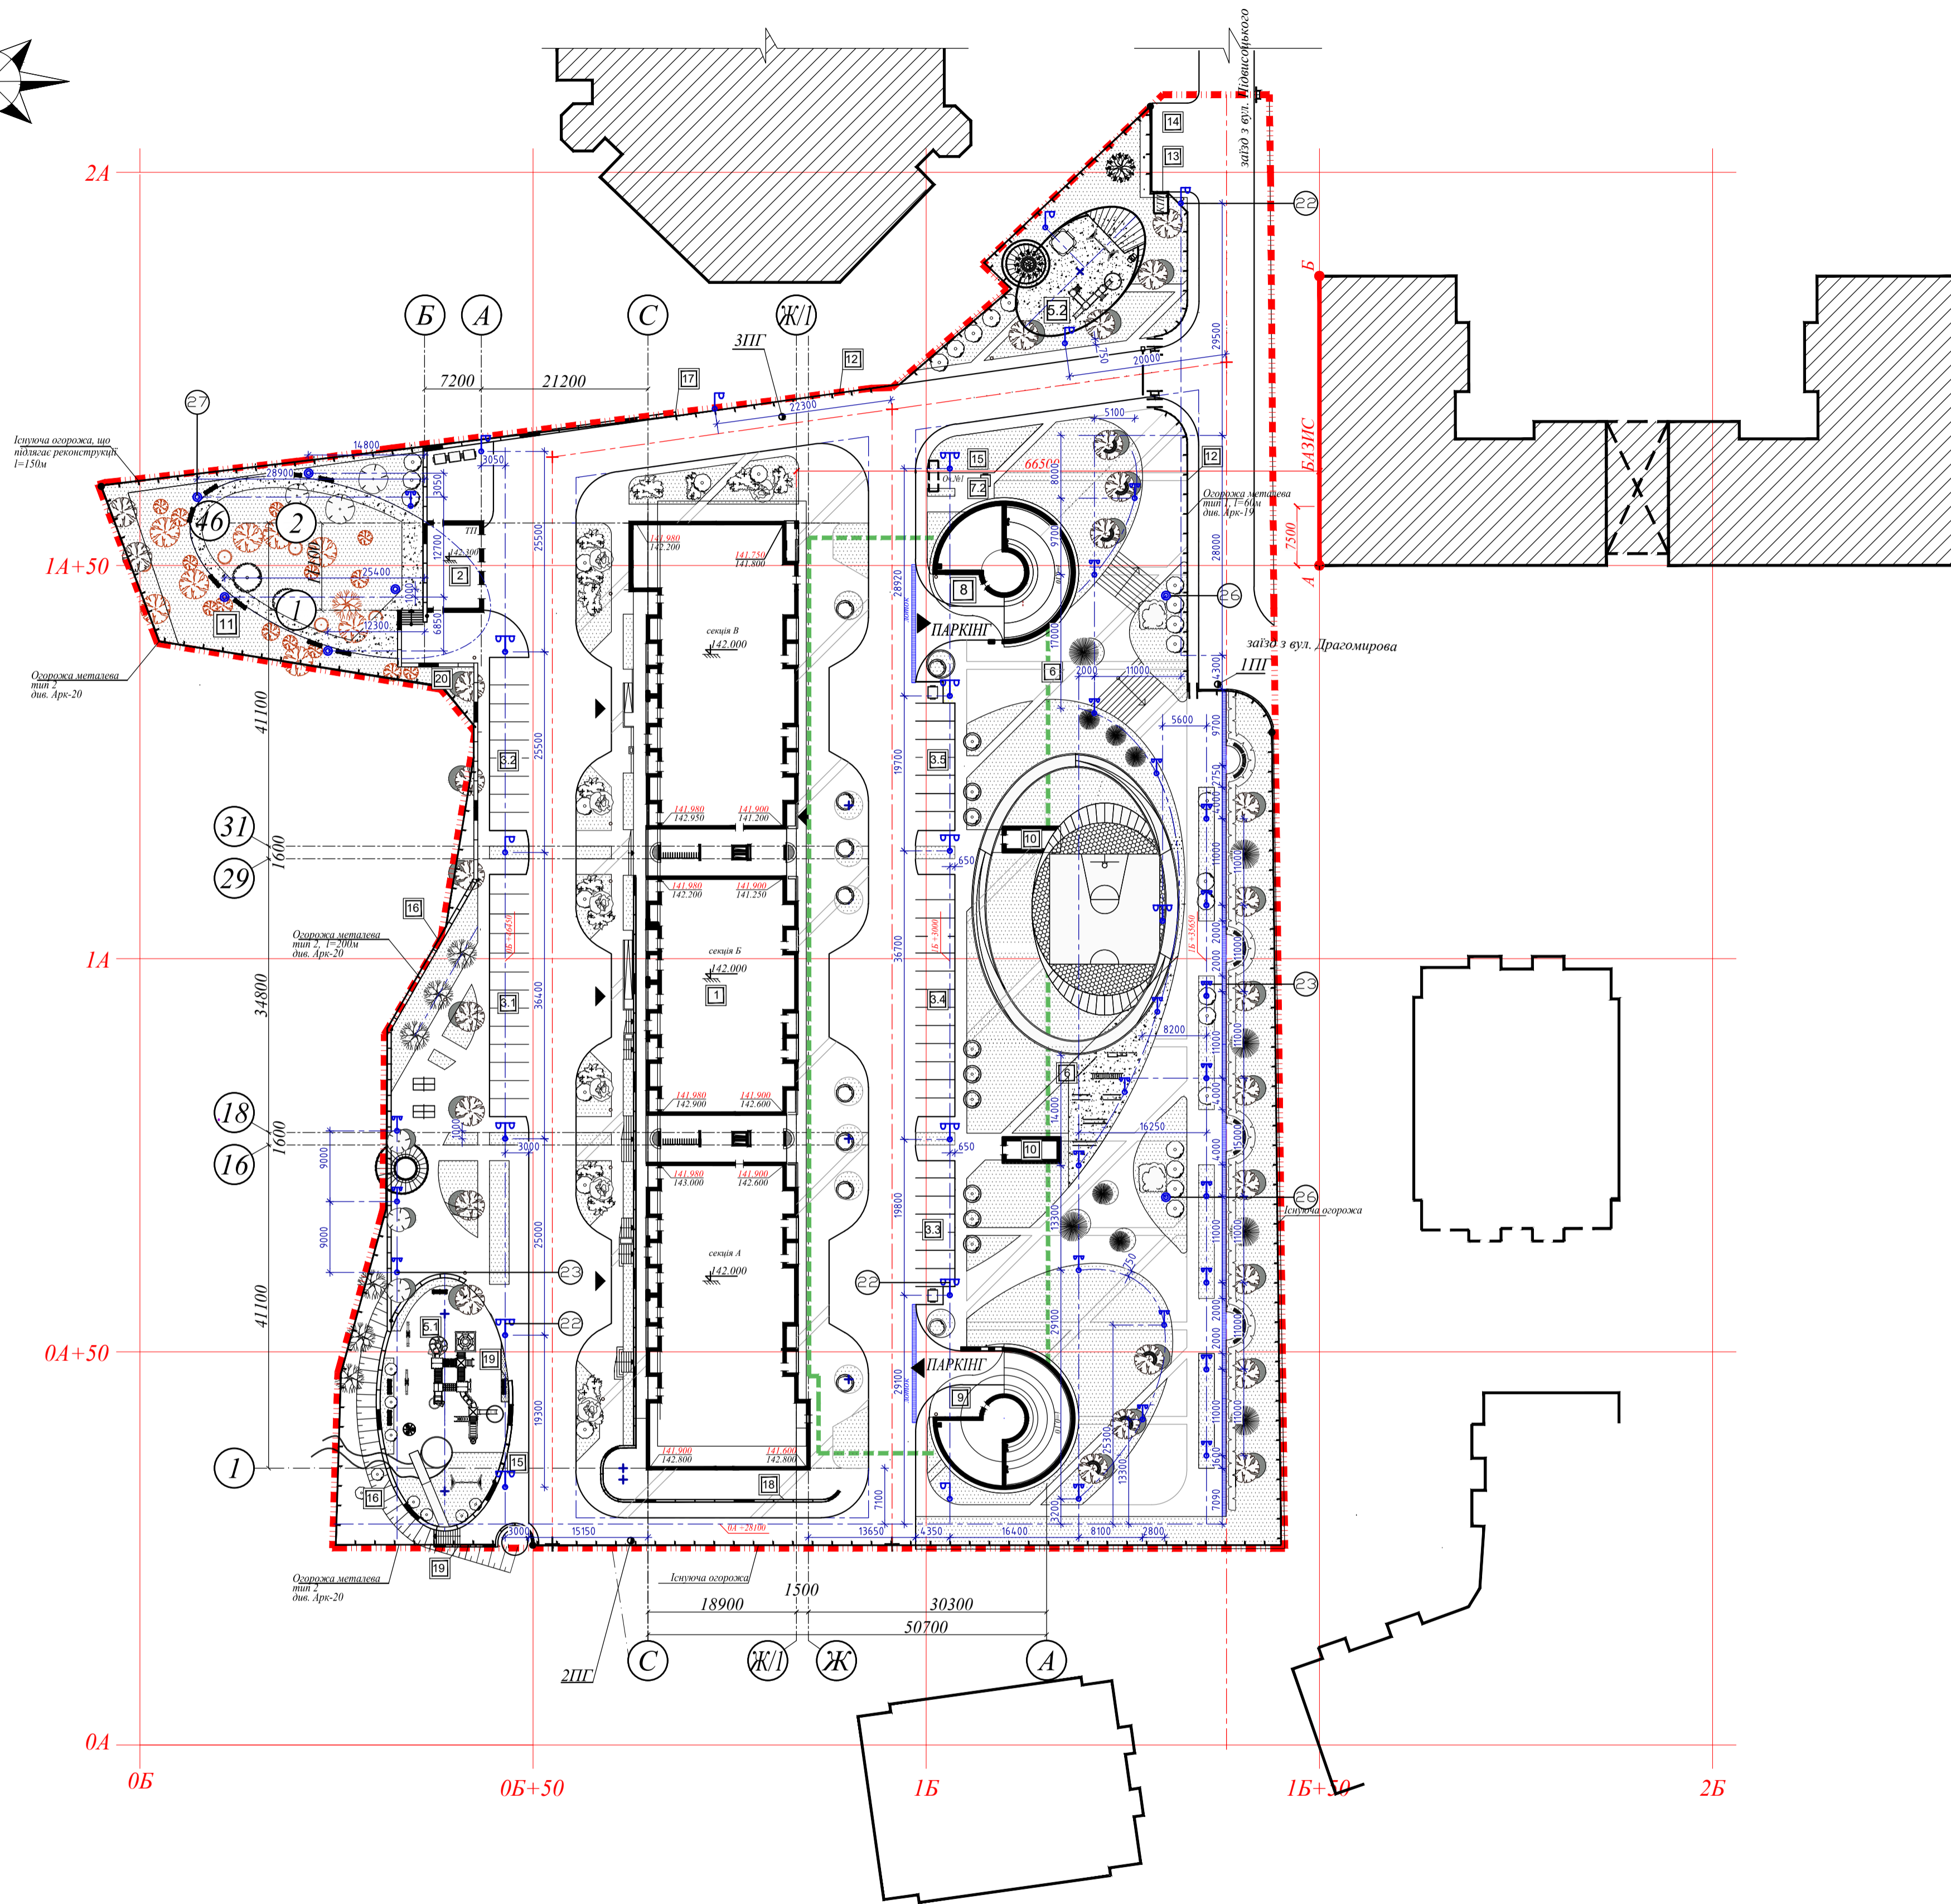


ЕКСПЛІКАЦІЯ БУДІВЕЛЬ І СПОРУД

№ з/п	Найменування	Поверховість	Площа забудови, м ²	Кординати квадрата сітки
1	Житловий будинок	24	2464,00	0А+50; 0Б+50
2	Трансформаторна підстанція	1	80,00	1А; 0Б
3.1	Гостьова автостоянка на 13 авто		325,00	0А+50; 0Б; 1А; 0Б
3.2	Гостьова автостоянка на 10 авто		250,00	1А; 0Б
3.3	Гостьова автостоянка на 8 авто		200,00	0А+50; 1Б
3.4	Гостьова автостоянка на 13 авто		325,00	0А+50; 1Б; 1А; 1Б
3.5	Гостьова автостоянка на 8 авто		200,00	1А; 1Б
4	Спортивний майданчик		500,00	1А; 1Б
5.1	Ігровий майданчик для дітей дошкільного і молодшого шкільного віку		505,00	0А+50; 0Б
5.2	Ігровий майданчик для дітей дошкільного і молодшого шкільного віку		300,00	1А+50; 1Б
6	Майданчик відпочинку дорослих мешканців		150,00	0А+50; 1Б; 1А; 1Б
7.1	Господарчий майданчик для збирання твердих побутових відходів		180,00	1А+50; 0Б
7.2	Господарчий майданчик для збирання твердих побутових відходів (офіс)		25,00	1А+50; 0Б+50
8	В'їзд з паркінгу		240,00	1А; 1Б
9	Вихід з паркінгу		240,00	0А; 1Б
10.1	Вихід з паркінгу		35,00	0А+50; 0Б+50, 0А+50; 1Б; 1А; 0Б+50, 1А; 1Б
10.2	Вихід з паркінгу		35,00	0А+50; 0Б+50, 0А+50; 1Б
11	Майданчик для висулу собак		300,00	1А; 0Б
12	Огорожа		340,00 м.п.	
13	КПП		6,00	2А; 1Б
14	Накопичувальний майданчик перед КПП		54,00	2А; 1Б
15	Очисні споруди для відкритих стоянок		9,00	1А+50; 0Б+50, 0А; 0Б
16	Підпірна стінка ПСм1		55,00 в п/м	1А; 0Б; 1А+50; 0Б
17	Підпірна стінка ПСм2		198,20 в п/м	0А; 0Б; 0А+50; 0Б; 1А; 0Б
18	Підпірна стінка ПСм3		35,00 в п/м	0А; 0Б+50
19	Підпірна стінка ПСм4		43,00 в п/м	0А; 0Б
20	Підпірна стінка ПСм5		32,00 в п/м	1А; 0Б

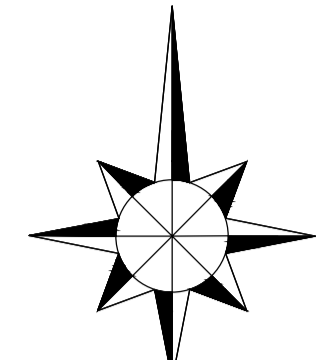

ВІДОМІСТЬ МАЛИХ АРХІТЕКТУРНИХ ФОРМ ТА ПЕРЕНЕСНИХ ВИРОБІВ

Поз.	Позначка	Найменування	Кіл. шт.	Примітка
1	Альтанка (тип I)	індивідуальний проект	1	
2	Альтанка (тип II)	індивідуальний проект	1	
3	Гойдалка - пружинна	індивідуальний проект	1	
4	Гойдалка-балансир (тип I)	типовий проект 310-5-4	2	
5	Гойдалка	типовий проект 310-5-4	2	
6	Декоративний ел-т "Міст"	індивідуальний проект	1	
7	Ігрове містечко (тип I) для дітей віком від 6 років	індивідуальний проект	1	
8	Ігрове містечко (тип II) для дітей віком від 3 до 6 років	індивідуальний проект	1	
9	Карусель (тип II)	типовий проект 310-5-4	2	
10	Пісочниця (тип I)	індивідуальний проект	3	
11	Паралельні бруси	типовий проект	2	
12	Різновисокий турнік	тип, пр. ел. зов. благ. кв. квартал, та мікрорайон.	1	
13	Рукохід (тип I)	типовий проект 310-5-4	1	
14	Тренажер для качання преса	індивідуальний проект	2	
15	Шведська стінка	типовий проект 310-5-4	1	
16	Стіл для настільного тенісу	типовий проект 310-5-4	2	
17	Обудована для відвідувачів на 8 паркамсів	індивідуальний проект	2	
18	Кадка для низкорослих порід дерев	типовий проект	19	
19	Лава (тип I)	індивідуальний проект	20	
20	Лава (тип II)	індивідуальний проект	12	
21	Лава (тип III)	індивідуальний проект	12	
22	Ліхтар (тип I)	ЗАО "ЗМКО" Світельник, ІР 65	18	ЖКУ-01-250-004
23	Ліхтар (тип II)	ф-ма "EGLO" арт.88761	22	Ліхтар 220В, 250В (ІПАТ-250)
24	Урна (тип I)	типовий проект 310-5-4	16	
25	Баки для сміття		15	
26	Підсвітка "прожектор"		2	
27	Парковий світильник "стовбчик"		5	

УМОВНІ ПОЗНАЧЕННЯ:

- Будівля, що проектується
- Існуюча забудова
- Газон
- Квітник

- Червона лінія
- Межа ділянки
- Межа паркінгу
- Доцприймач
- Місія відстою велосипедів зі спеціальним обладнанням

УМОВНІ ПОЗНАЧЕННЯ:

- Існуючі дерева, що підлягають збереженню
- Деревця, що передбачаються проектом
- Чагарник (лівець)
- Чагарник (рядової посадки, стрижені)
- Низкорослі дерева в кадках

УМОВНІ ПОЗНАЧЕННЯ:

- Ліхтар основного освітлення
- Ліхтар декоративного освітлення
- Парковий світильник "стовбчик"
- Прожектор для ландшафтної підсвітки

1. За відмітку +0,000 прийнята відмітка чистої підлоги 1-го поверху, 1-го поверху, що відповідає абсолютній відмітці на місцевості 142,00
 2. Аркуші розглядає разом з розділом 13-41-ЕП.30 "Електромережі зовнішнього освітлення".

12-41-ПІ					
Зм.	Кільк.	Арк.	Черк.	Підпис	Дата
Будівництво житлового будинку (доступне житло) для працівників медичних закладів комунальної власності м. Києва по вул. Підвисоцького №4-В у Печерському районі м. Києва					
Генеральний план				Стадія	Аркуші
План розташування опор зовнішнього освітлення				Р	6
М 1:500				ЗАТ "Транспроєкт" м. Київ	

Поправлено:
 Інк-енв.ІР
 Інк-ОБ
 Інк-ВК
 Замість Інк-ІН
 Підпис дати
 Інк-ІН-ОБ-ІН